CELKOVÁ SITUACE STAVBY

M 1: 10000

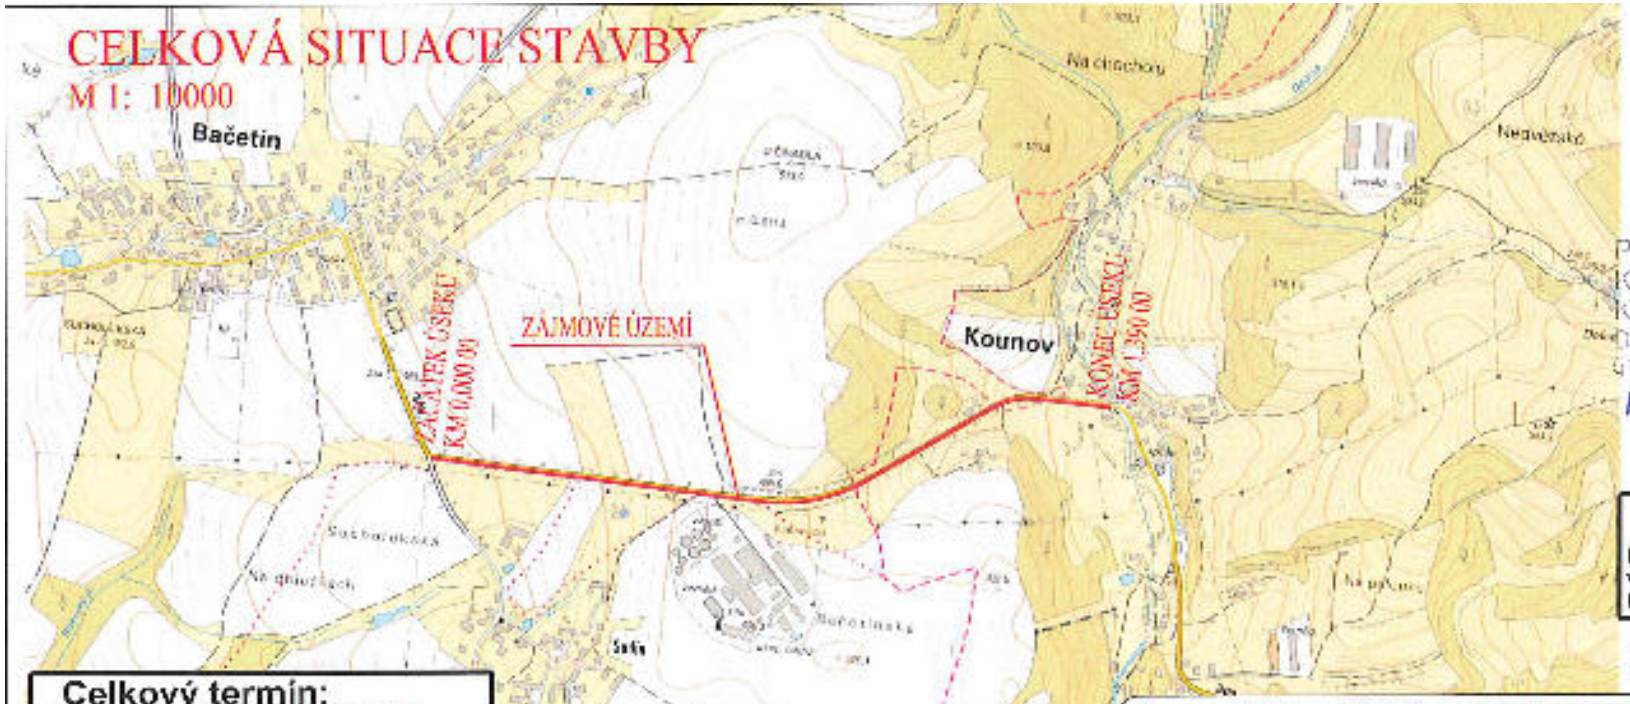

POLICIE ČESKÉ REPUBLIKY
KRAJSKÉ ŘEDITELSTVÍ POLICIE
KRÁLOVÉHRADECKÉHO KRAJE
DOPRAVNÍ INSPEKTORÁT
519 01 RYCHNOV NAD KNĚŽNOU

KRPH-60437/ČR-2017-010706
27. 6. 2017

Na hraně frézování a v případě výskytu místa s většími nerovnostmi bude rychlost snížena na 30km/h.

Křižovatkami bude vždy zachován průjezd

Celkový termín:
27.7.2017 - 21.8.2017
operativní pracovní místo

Pracovní místo při přípravných a dokončovacích pracech (frézování úprava krajnic, VDZ)

V místě prací bude silniční provoz kyvadlově řízen v jednom jízdním pruhu pomocí vysílaček řádně proškolenými pracovníky zhotovitele.

Pracovní místo řízené SSZ při provádění lokálních výsprav v termínu: 3.8.2017 - 8.8.2017

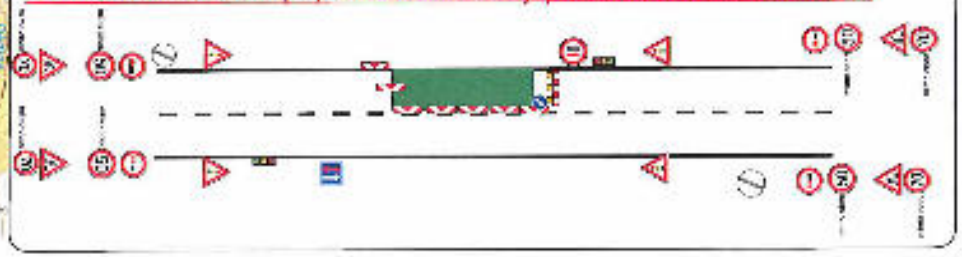

Pracovní místo při pokládce mikrokoberce

V místě prací bude silniční provoz kyvadlově řízen v jednom jízdním pruhu pomocí vysílaček řádně proškolenými pracovníky zhotovitele.

Kulhavý s.r.o.	HLAVNÍ PROJEKTANT:	Ing. Kulhavý	
	ZODPOVĚDNÝ PROJEKTANT:	Pradlč, DIS.	
	VYPRACOVAL:	Pradlč, DIS.	
	TECHNICKÁ KONTROLA	Ing. Kulhavý	
	INVESTOR:	SÚS Králov. Hradeckého kraje, Kumbrovská 55/23 Plotice, 500 00 HK	
SLUŽ/KPR: PDPS	KRAJ:	KRÁLOVÉHRADECKÝ	
	OBEC:	BAČETÍN, KOUNOV	
AKCE: MIKROKOBEREC NA SILNICI II/309 V KM 11,914 - 13,300		Č. ZAKÁZKY:	10018_1
		DATUM:	10/2016
		FORMÁT:	2xA1
UBJEKT:		MĚŘÍTKO:	1:10000
OBSAH: CELKOVÁ SITUACE STAVBY		PARÉ:	Č. PŘÍLOHY: A. 1.